

Altos del Romeral

vivienda B2


PILOTO = 24:




Nº Parcelas:
83,84,87,88,91,92,93,131,132,135,136,139,
140,141,142

vivienda B2

Tabla de Superficies (m ²)	
Superficie Parcela	115.63 m ²
Vivienda (m2 construidos)	162.37 m ²
Garaje (m2 construidos)	58.45 m ²
Superficie Terrazas	99.77 m ²

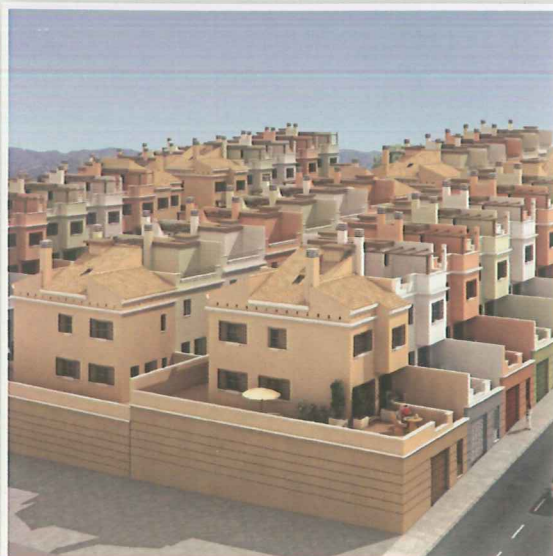


Planta Baja

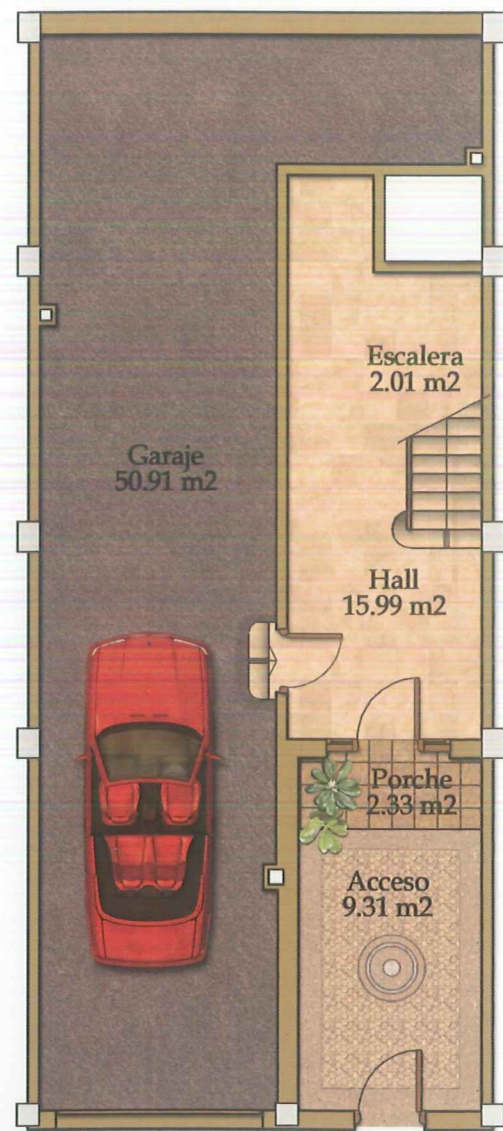


Planta Primera




Planta Segunda

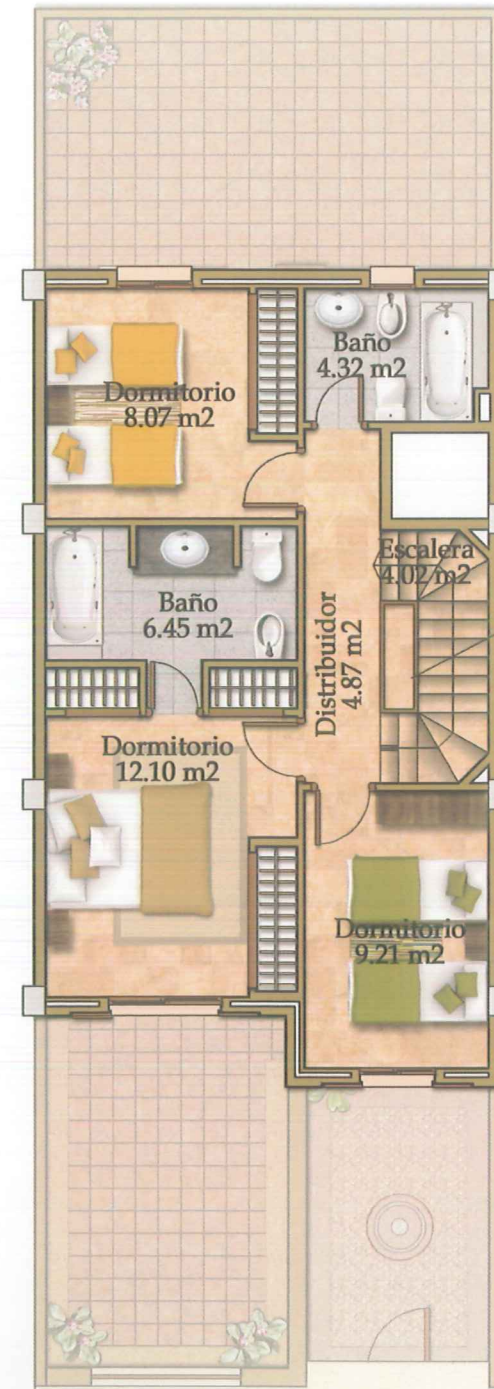

Planta Azotea

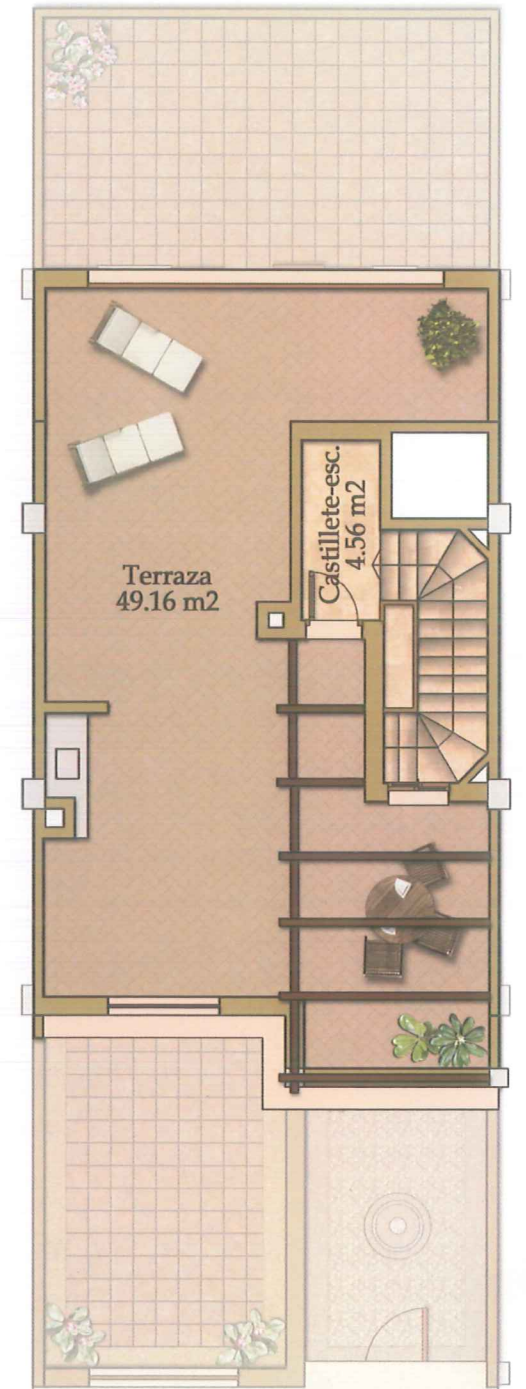

Imágenes simuladas por ordenador sin valor técnico ni contractual.

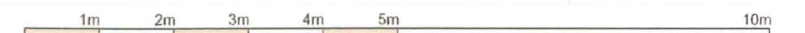

Escala 1/100